


REZ B-B, M 1:50

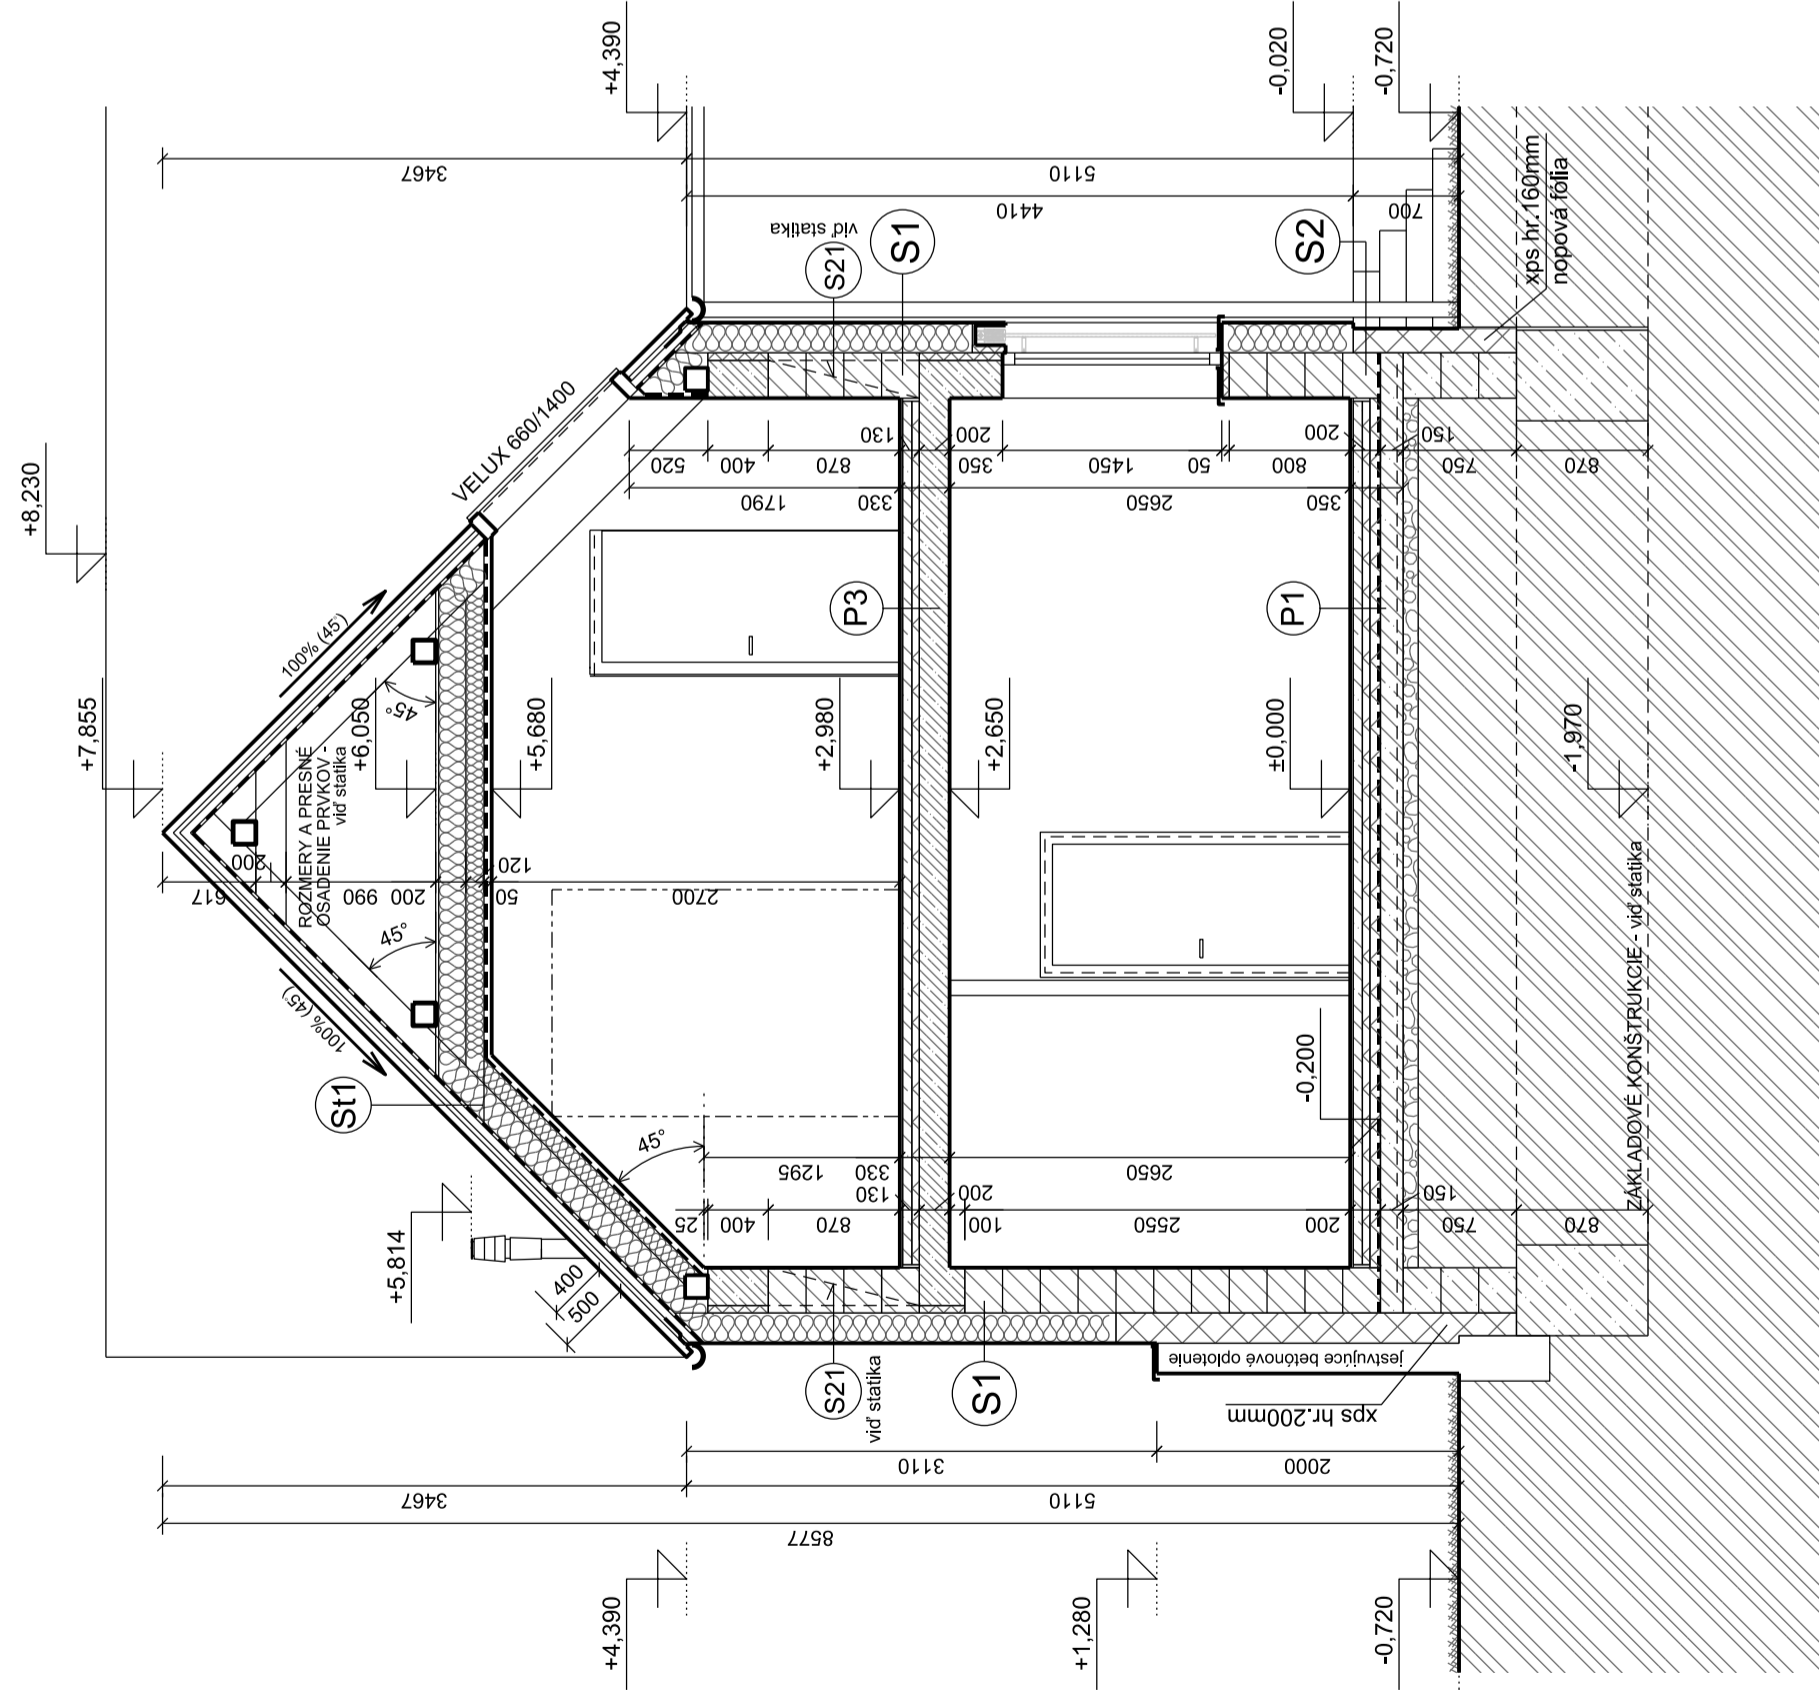

REZ A-A, M 1:50

POZNÁMKY

- TENTO PROJEKT JE ORIGINÁLNYM DIELOM V ZMYSLE AUTORSKÉHO ZÁKONA, KTORÝ STANOVUJE PODMIENKY JEHO POUŽITIA
- TÁTO DOKUMENTÁCIA JE PROJEKT PRE STAVEBNÉ POVOLENIE. SLUŽÍ LEN NA ÚČELY STAVEBNÉHO KONANIA, NENAHRÁDZA REALIZAČNÚ DOKUMENTÁCIU STAVBY.
- PRI REALIZÁCIÍ DODRŽIAVAJ USTANOVENIA STN, ODBORNÉ NORMY A TECHNICKÉ PREDPISY VÝROBKOV
- PRED ZACIATÍM VÝKOPOVÝCH PRÁČ TREBA VYTYČIŤ VŠETKY JESTVUJÚCE INŽINIERSKÉ SIETE
- VŠETKY PRESTUPY V KONSTRUKCIÁCH SKOORDINOVÁŤ S DOKUMENTÁCIOU JEDNOTLIVÝCH PROFESÍ
- VŠYKY STAVEBNÝCH OTVOROV SÚ KÓTOVANÉ OD NÁŠLAPNEJ VRSTVY PODLAHY
- STYKY ROZŤNYCH MATERIÁLOV (NAPR. BETÓN-TEHLA) PRESIETKOVÁŤ
- PRESTUPY KONSTRUKCIAMI A BETÓNOVÉ ČASTI V STYKU S OBVODOVÝMI STENAMI ZATEPLIŤ XPS MIN. 50 MM
- POD KERAMICKE OBKLADY, DLÁZBY V HYG. MIESTNOSTIACH VYHOTOVIŤ HYDROIZOLAČNÝ NÁTER
- OKAPOVÝ CHODNÍK - PŘEMÝVANÝ ŠTRK fr.30-60 mm, ULOŽENÝ NA GEOTEXTÍLI
- ZHUTNENIE LÓŽKA MIN. 70 MPa

LEGENDA

	PŮVODNÁ ZEMŇA		JESTVUJÚCE MURIVO
	PROSTÝ BETÓN + MURIVO Z DT TVARNIC 15, 30		MURIVO YTONG 300 PDK NA LEPIACIU MALTU
	ŽELEZOBETÓN		MURIVO YTONG 250 PD NA LEPIACIU MALTU
	TEPELNÁ IZOLÁCIA		MURIVO YTONG 100 mm NA LEPIACIU MALTU
	ŠTRKOVÝ NÁŠVP		HYDROIZOLÁCIA

PODLAHA PRÍZEMIA: ± 0,000

ARCHITEKT PROJEKTU / PROJECT ARCHITECT	Ing.arch. Radomír Krkoš, Tlusa Zemana 7, 917 01 Trnava
INŽINIER PROJEKTU / PROJECT ENGINEER	Ing.arch. Radomír Krkoš
DŮUH VÝKRESU / DRAWING TITLE	REZY A-A, B-B
INVESTOR / CLIENT	MG Building s.r.o. Jolana Dopyeru 9367/80 917 08 Trnava
NÁZOV A Miesto STAVBY / PROJECT TITLE, LOCATION	Rodinný dom s 3 bytovými jednotkami Zelenecká ul., Trnava č.p. 7112/1

ZODPOVEDNÝ PROJEKTANT / RESPONSIBLE DESIGNER	
SPRACOVATEL / GENERAL DESIGNER	elik architecture
STUPEŇ PD / DESIGN STAGE	DSP
MIERKA / SCALE	1 : 50
FORMÁT / FORMAT	4A4
DATUM / DATE	február 2024
ČÍSLO VÝKRESU / DRAWING NO.	4

STAVBA / BUILDING	RODINNÝ DOM S 3 BYTOVÝMI JEDNOTKAMI
ADRESA / ADDRESS	Zelenecká ul., Trnava
ČÍSLO ZÁKAZKY / ORDER NO.	7112/1