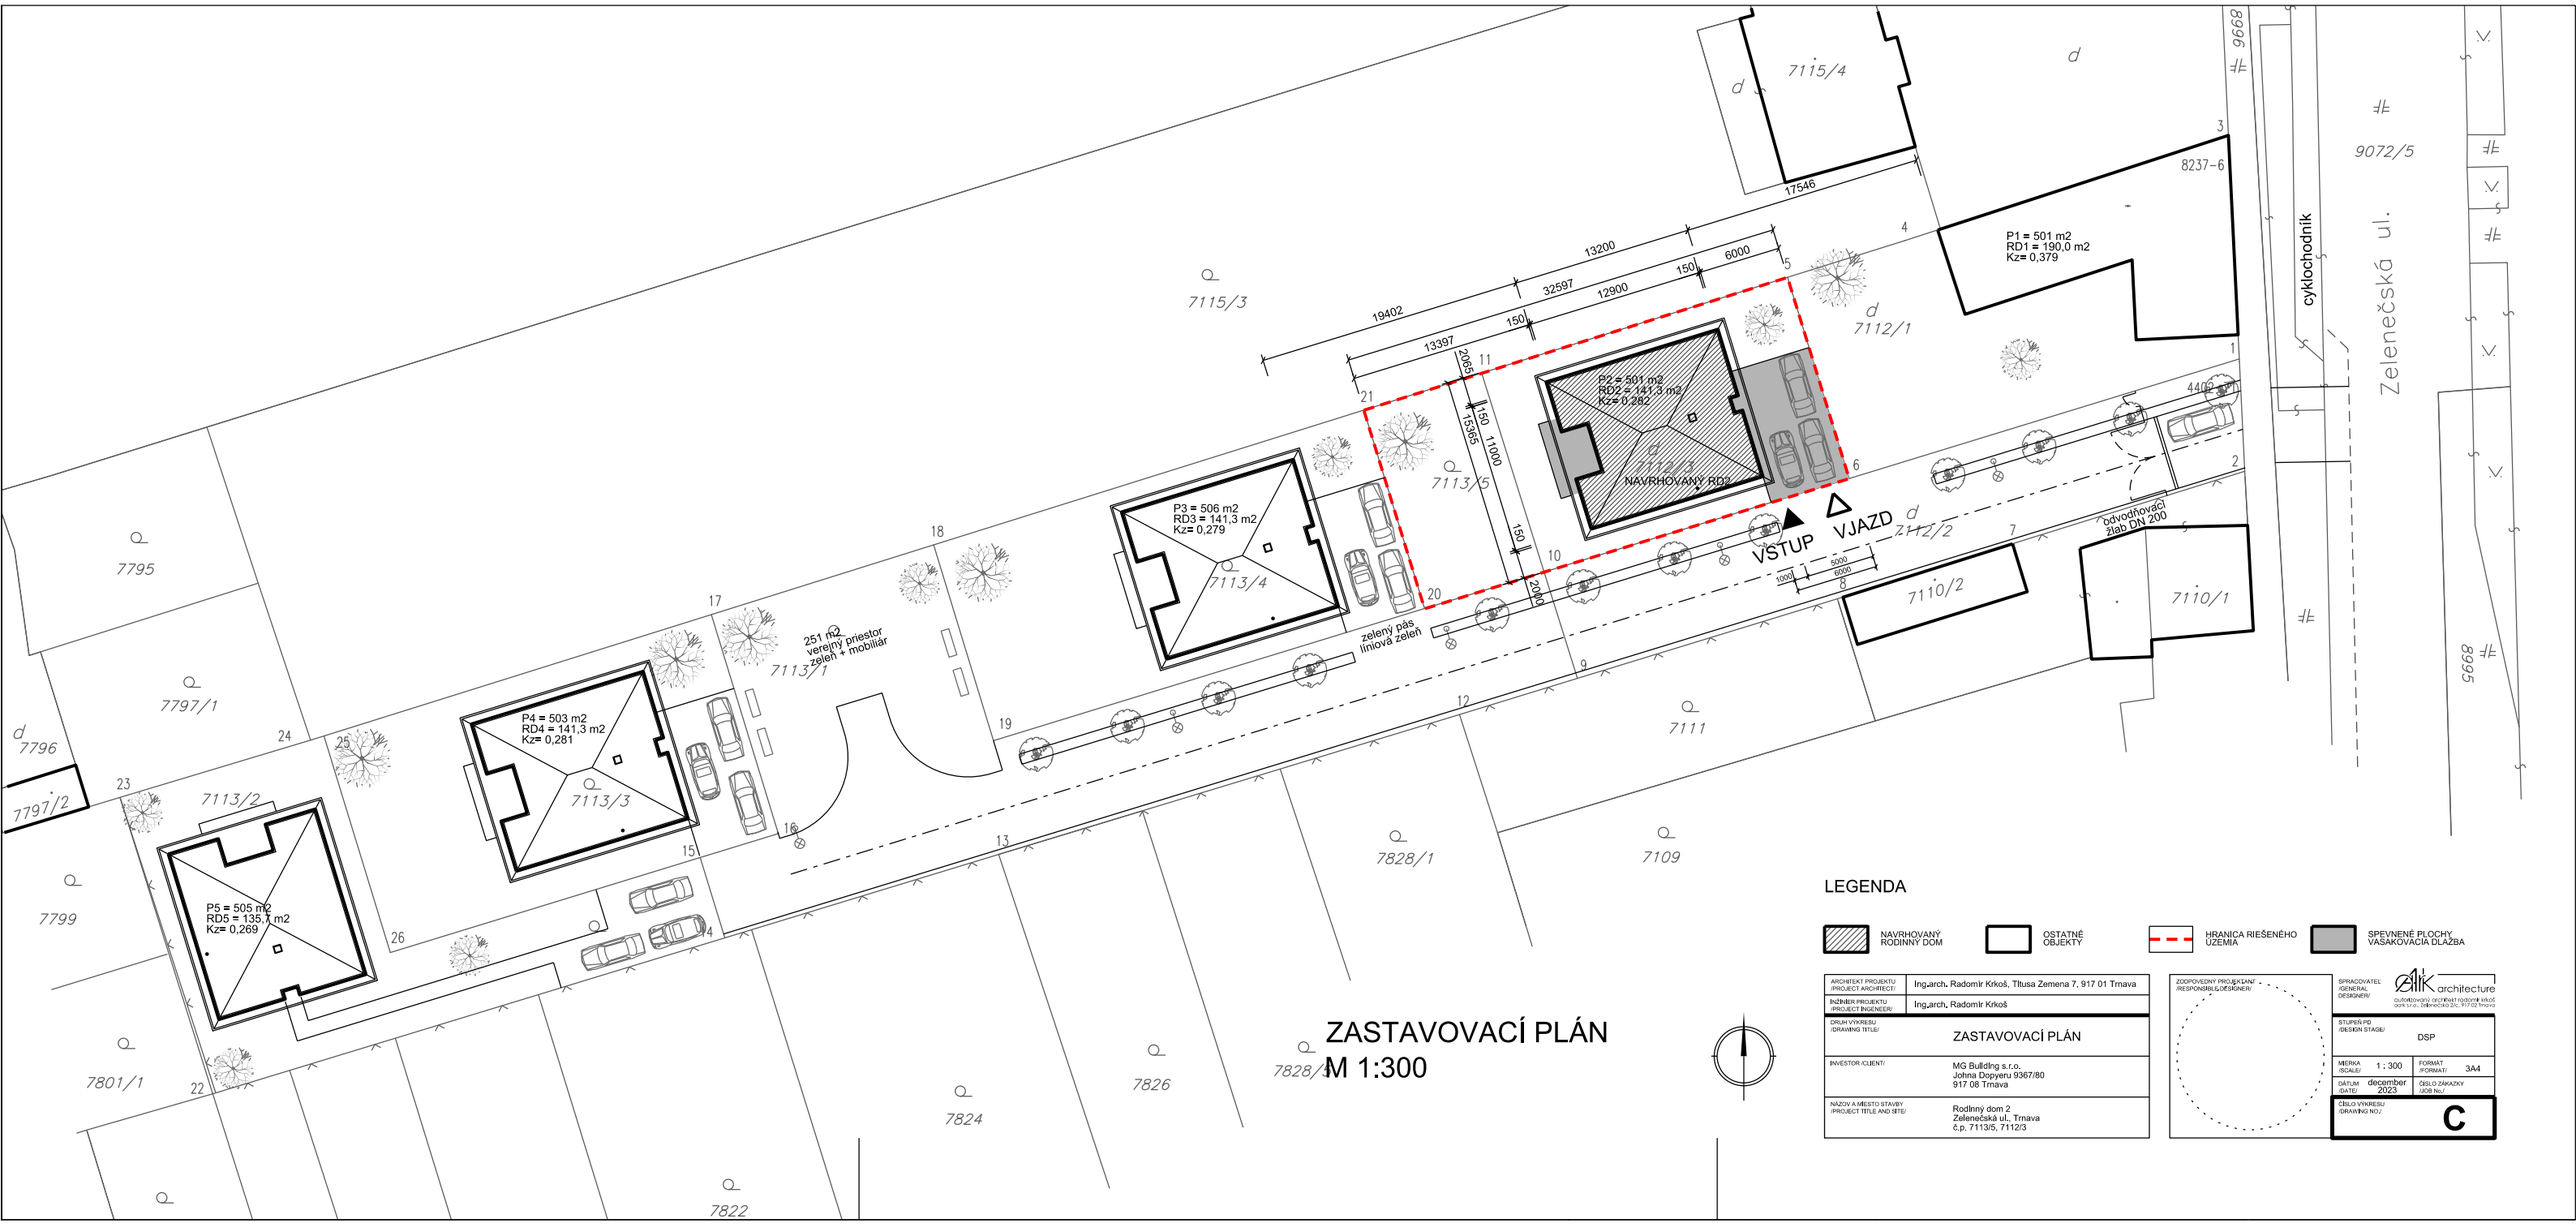

ZASTAVOVACÍ PLÁN
M 1:300

LEGENDA

- NAVRHOVANÝ RODINNÝ DOM
- OSTATNÉ OBJEKTY
- HRANICA RIEŠENÉHO ÚZEMIA
- SPEVNENÉ PLOCHY VASAKOVACIA DLAŽBA

ARCHITEKT PROJEKTU /PROJECT ARCHITECT/	Ing.arch. Radomír Krkoš, Tltusa Zemena 7, 917 01 Trnava
INŽINIER PROJEKTU /PROJECT INGENEER/	Ing.arch. Radomír Krkoš
DRUH VÝKRESU /DRAWING TITLE/	ZASTAVOVACÍ PLÁN
INVESTOR /CLIENT/	MG Buildlng s.r.o. Johna Dopyeru 9367/80 917 08 Trnava
NÁZOV A MIESTO STAVBY /PROJECT TITLE AND SITE/	Rodlnný dom 2 Zelenečská uL, Trnava č.p. 7113/5, 7112/3

ZODPOVEDNÝ PROJEKTANT /RESPONSIBLE DESIGNER/

SPRACOVATEĽ /GENERAL DESIGNER/: ARK architecture
autorizovaný architekt radomír krkoš
ark s.r.o., Zelenečská 2/c, 917 02 Trnava

STUPEŇ PD /DESIGN STAGE/	DSP
MIERKA /SCALE/ 1 : 300	FORMÁT /FORMAT/ 3A4
DÁTUM /DATE/ december 2023	ČÍSLO ZÁKAZKY /JOB No./
ČÍSLO VÝKRESU /DRAWING NO./	C