


### REZ OPLOTENÍM, M 1:100

Popis: Plot je murovaný z debniacich tvaroviek, stužený betónom, nevymurované polia sú vyplnené kovovými ráhami s ťahokovom

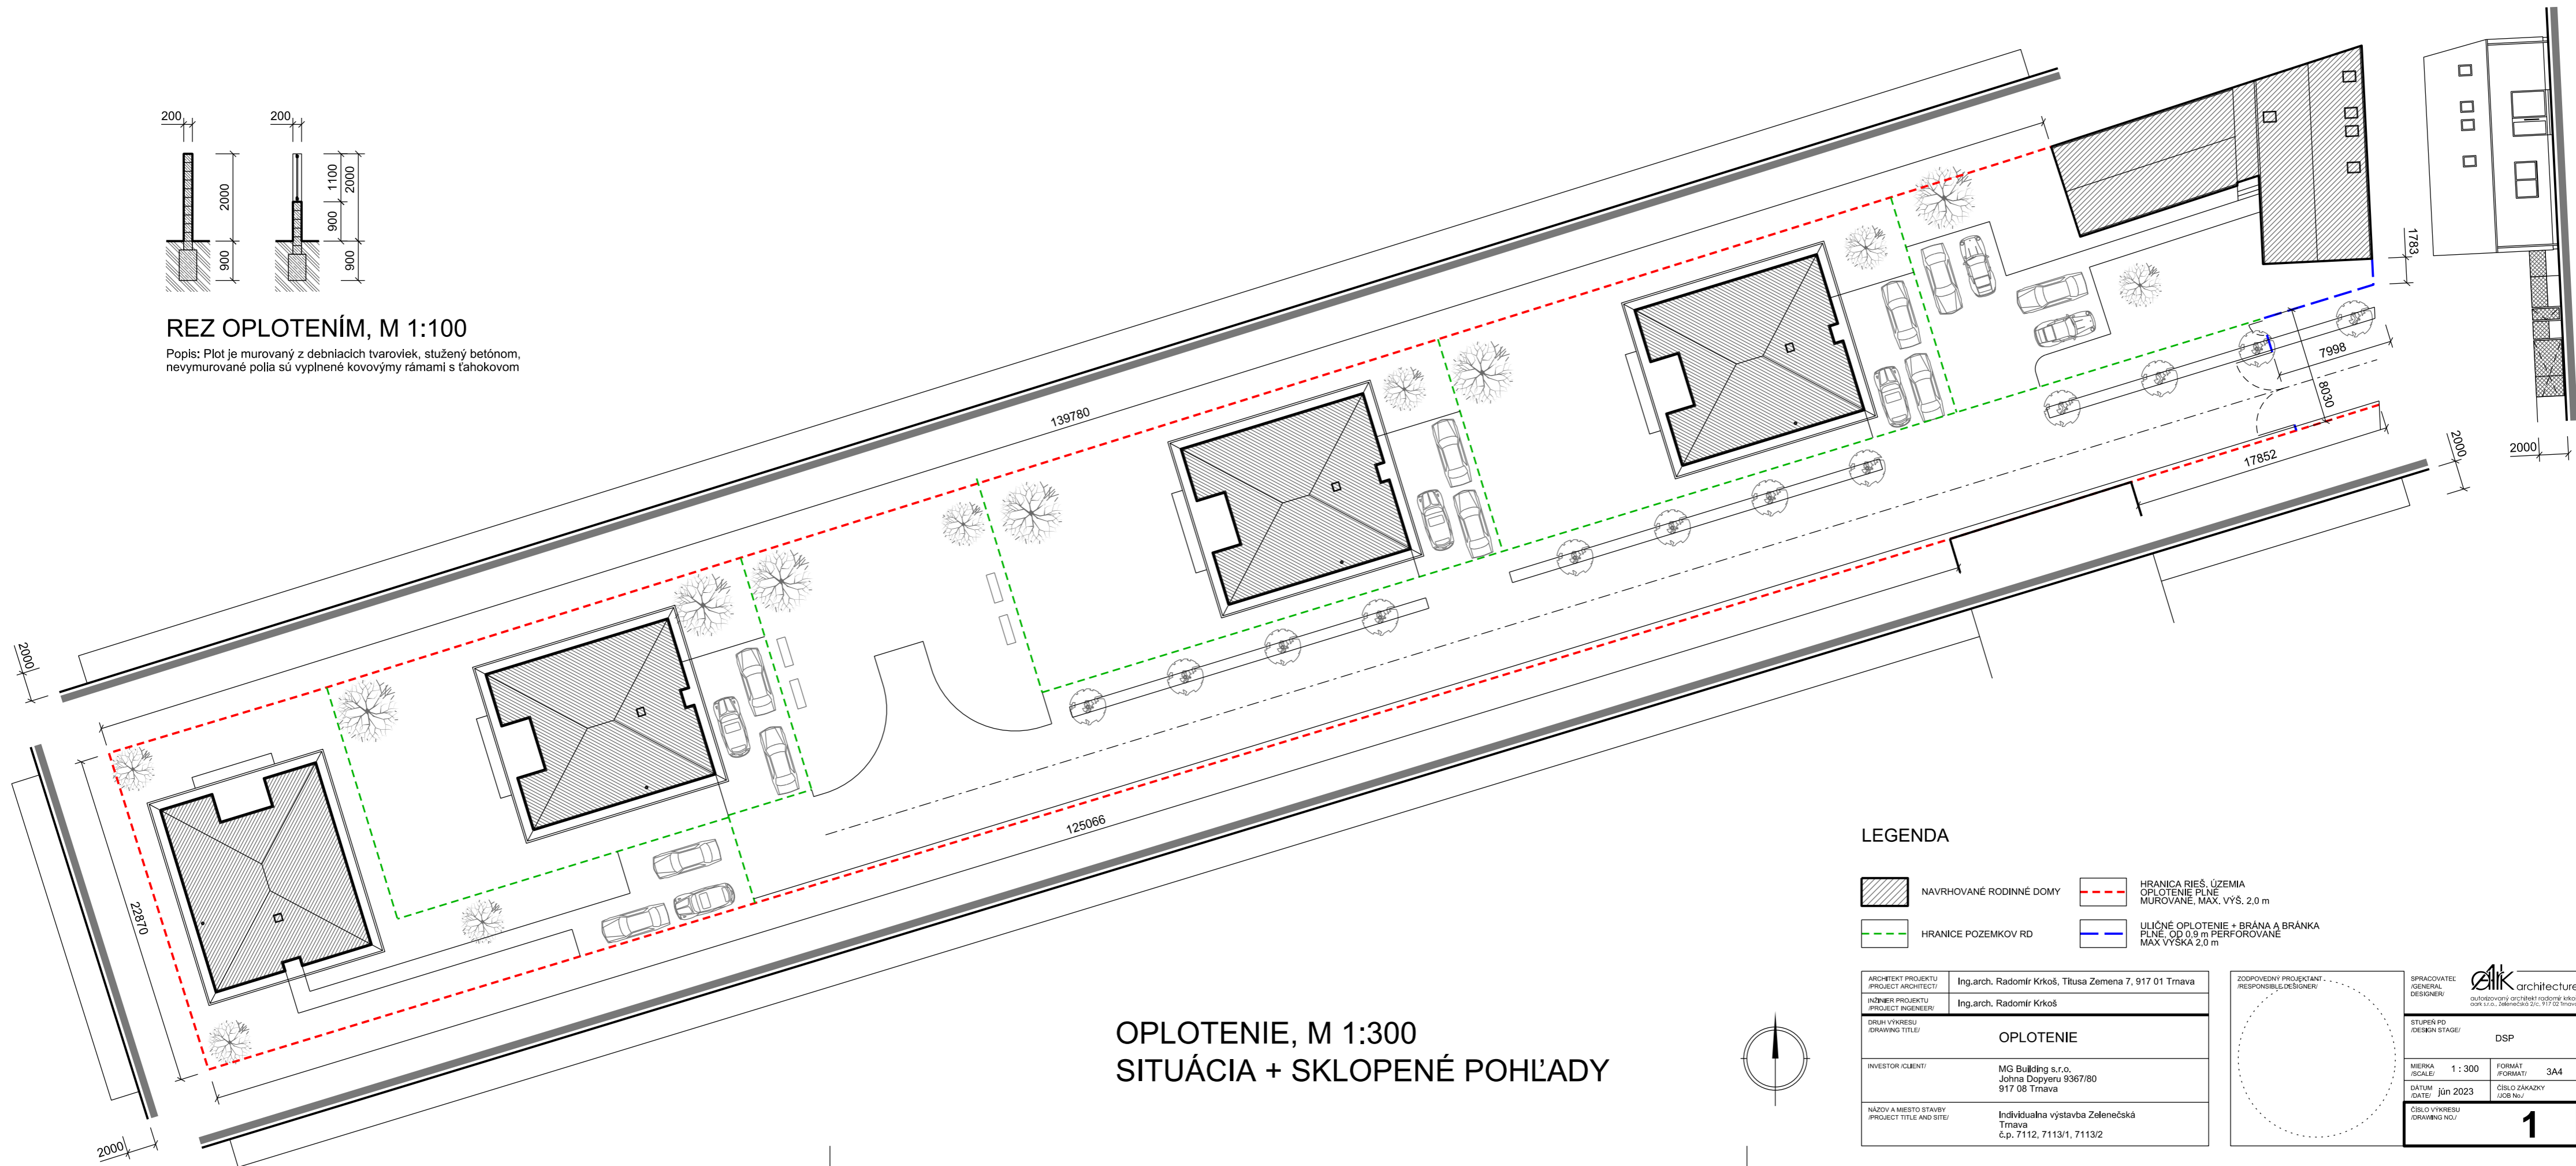

### OPLOTENIE, M 1:300 SITUÁCIA + SKLOPENÉ POHĽADY

#### LEGENDA

- NAVRHOVANÉ RODINNÉ DOMY
- HRANICA RIEŠ. ÚZEMIA OPLOTENIE PLNÉ MUROVANÉ, MAX. VÝŠ. 2,0 m
- HRANICE POZEMKOV RD
- ULIČNÉ OPLOTENIE + BRÁNA A BRÁNKA PLNÉ, OD 0,9 m PERFOROVANÉ MAX VÝŠKA 2,0 m

ARCHITEKT PROJEKTU PROJECT ARCHITECT:	Ing.arch. Radomír Krkoš, Titusa Zemena 7, 917 01 Trnava
INŽINIER PROJEKTU PROJECT ENGINEER:	Ing.arch. Radomír Krkoš
DRUH VÝKRESU DRAWING TITLE:	OPLOTENIE
INVESTOR /CLIENT:	MG Building s.r.o. Johna Dopyeru 9367/80 917 08 Trnava
NÁZOV A Miesto STAVBY PROJECT TITLE AND SITE:	Individuálna výstavba Zelenečská Trnava č.p. 7112, 7113/1, 7113/2

ZODPOVEDNÝ PROJEKTANT RESPONSIBLE DESIGNER:	
------------------------------------------------	--

SPRACOVATEĽ GENERAL DESIGNER:	
STUPEŇ PD DESIGN STAGE:	DSP
MIERKA SCALE:	1 : 300
FORMÁT FORMAT:	3A4
DÁTUM DATE:	jún 2023
ČÍSLO ŽIAKAZKY JOB NO.:	
ČÍSLO VÝKRESU DRAWING NO.:	<b>1</b>